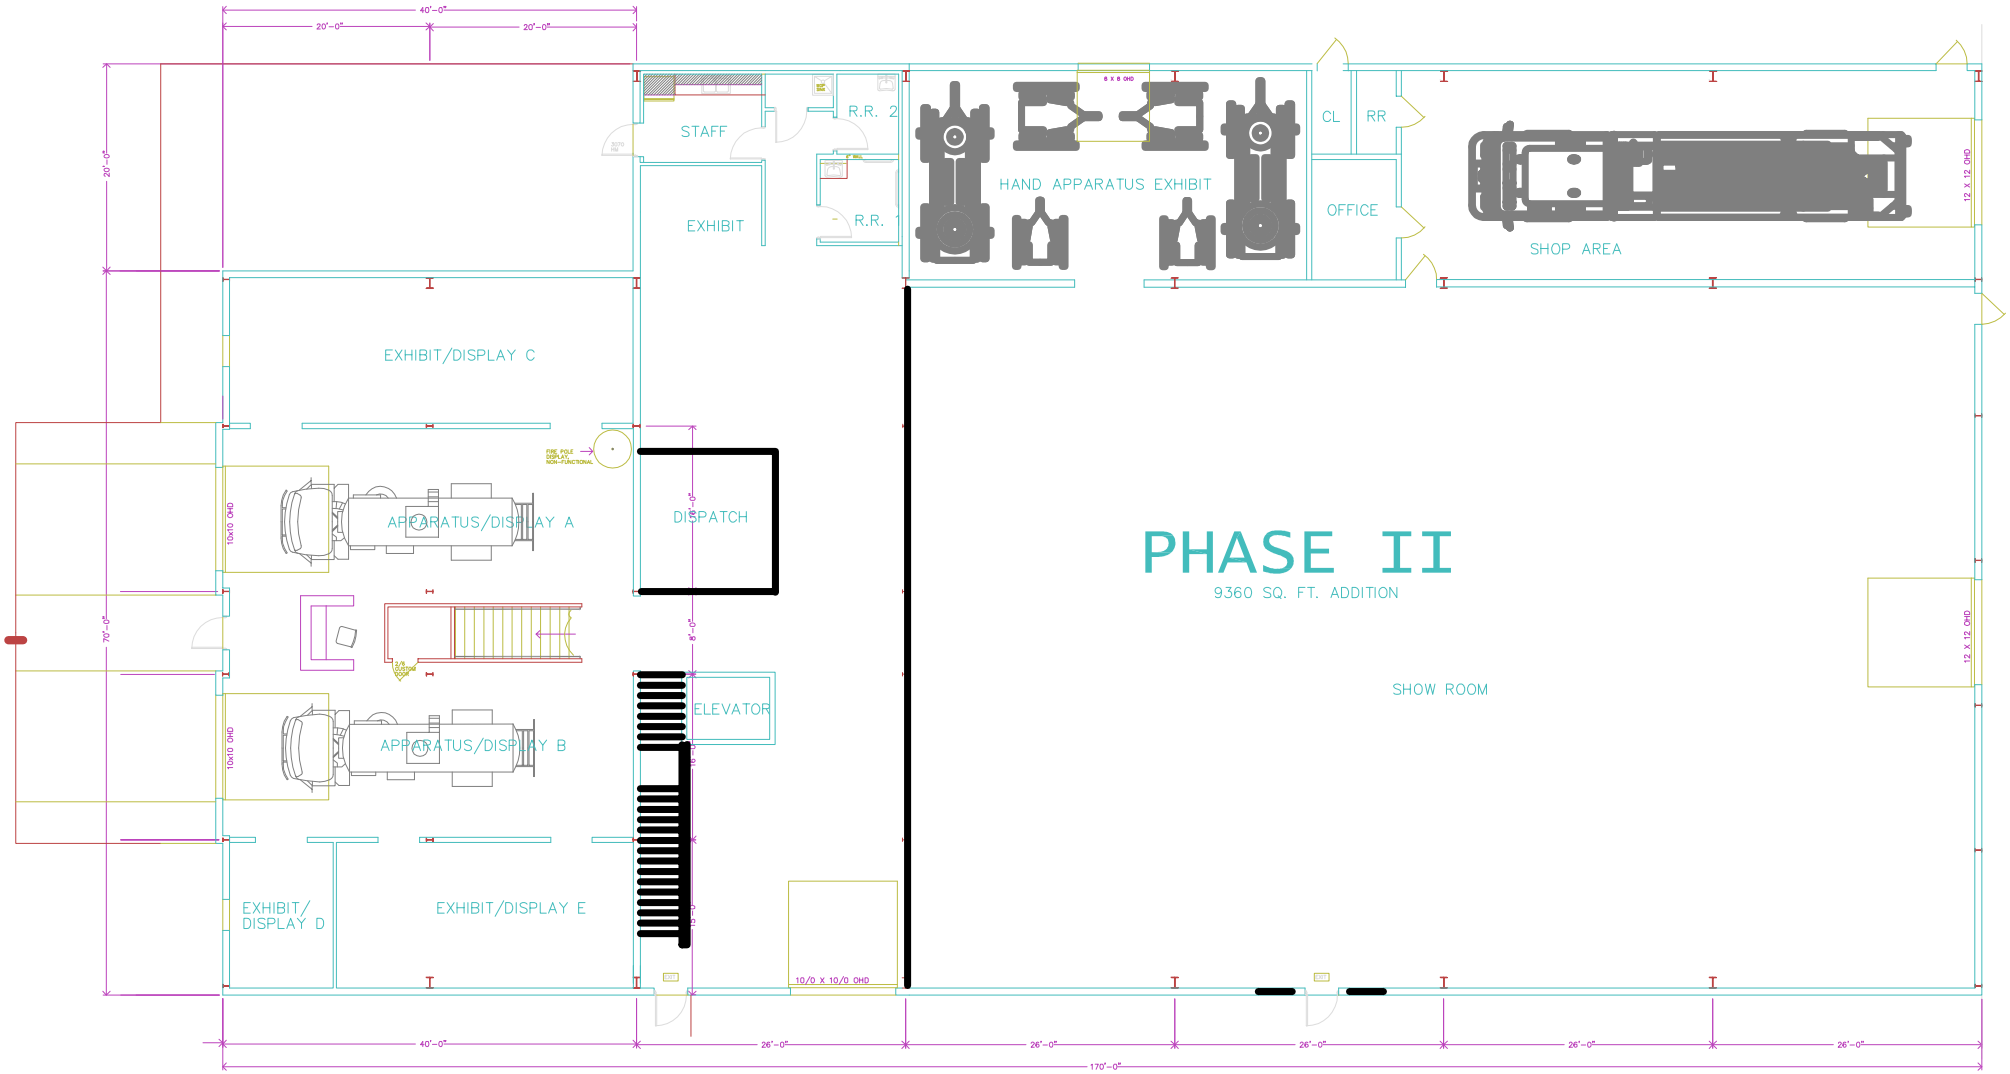

2/2 FIRST FLOOR PLAN

15,300 SQ.FT. 1/8" = 1'-0"